

SYMBOLS & SCHRAFFUREN	
	gewachsenes Erdreich
	Mauerwerk KS-Voll 12/IIA
	Mauerwerk KS-Voll 20/IIA
	Beton C 20/25; C 25/30
	Beton C 20/25; C 25/30, WU
	Beton - Fertigteil
	GK-Ständerwand
	GK-Ständerwand R'w,r ≥ 54 dB
	Mineralfaserdämmstoff, WLG 035
	Dämmstoff, Hartschaum
	Dämmst., Hartschaum, elastifiziert
	Sperrstoff / Abdichtung
	Wanddurchbruch (WD)
	Deckendurchbruch (DD)
	Bodendurchbruch (BD)
	Schachtwand Typ 1
	Schachtwand Typ 2 erf. R'w,r ≥ 45 dB
	KS-Gurtrollenstein
	Außenluftdurchlass (ALD)
	ÜLD, Türunterschnitt 10 mm
	ÜLD, Absenkrichtung mit Luftdurchl.
	Drehtürantrieb
	Drucktaster für Drehtürantrieb H= 85 ü.FFB



ABKÜRZUNGEN	
AHD	Abhangdecke
BRH	Brüstungshöhe bez. auf OK FFB
UK	Unterkante
OK	Oberkante
FFB	Fertigfußboden
RFB	Rohfußboden
WS	Wandschleitz
RR	Regenfallrohr
BE	Bodeneinlauf
FD	Flachdacheinlauf
RK	Rollladeneinlauf
F	Grundfläche
U	Umfang
DT	Dichtschließende Tür
BW	Brandwand
OTS-F	Obertürschleier mit Freilauffunktion

INDEX	
8	
7	
6	
5	
4	
3	27.04.2016 Aufzugschacht
2	12.04.2016 Sturz Gläsern Flur 1-2
1	

PROJEKT	
Errichtung eines Wohnhauses mit 9 Wohnungen, 2 Gruppenwohnungen und einem Gemeinschaftsraum	
Sürther Feldallee 50999 Köln-Sürth	
BAUHERR	
GAG Immobilien AG Josef-Lammerting-Allee 20-22 50933 Köln	

ARCHITEKT	
Architekturbüro Pacher Salm-Reifferscheidt-Allee 31 - 41540 Dormagen Telefon: 02133/266977 - Fax: 02133/266980 www.architekt-pacher.de; info@architekt-pacher.de	

Planskizze: AUSFÜHRUNGSPLANUNG			
Grundriss 2. Obergeschoss			
Maßstab:	1:50	Datum:	04.08.2015
Plannummer:	B.4	Gezeichnet:	fp
Bauherr:		Projektnummer:	791
		Datum:	27.04.2016
		Index:	3
		Dokument:	791_B.4
Entwurfsverfasser:		Stampel, Unterschrift	
		Stampel, Unterschrift	

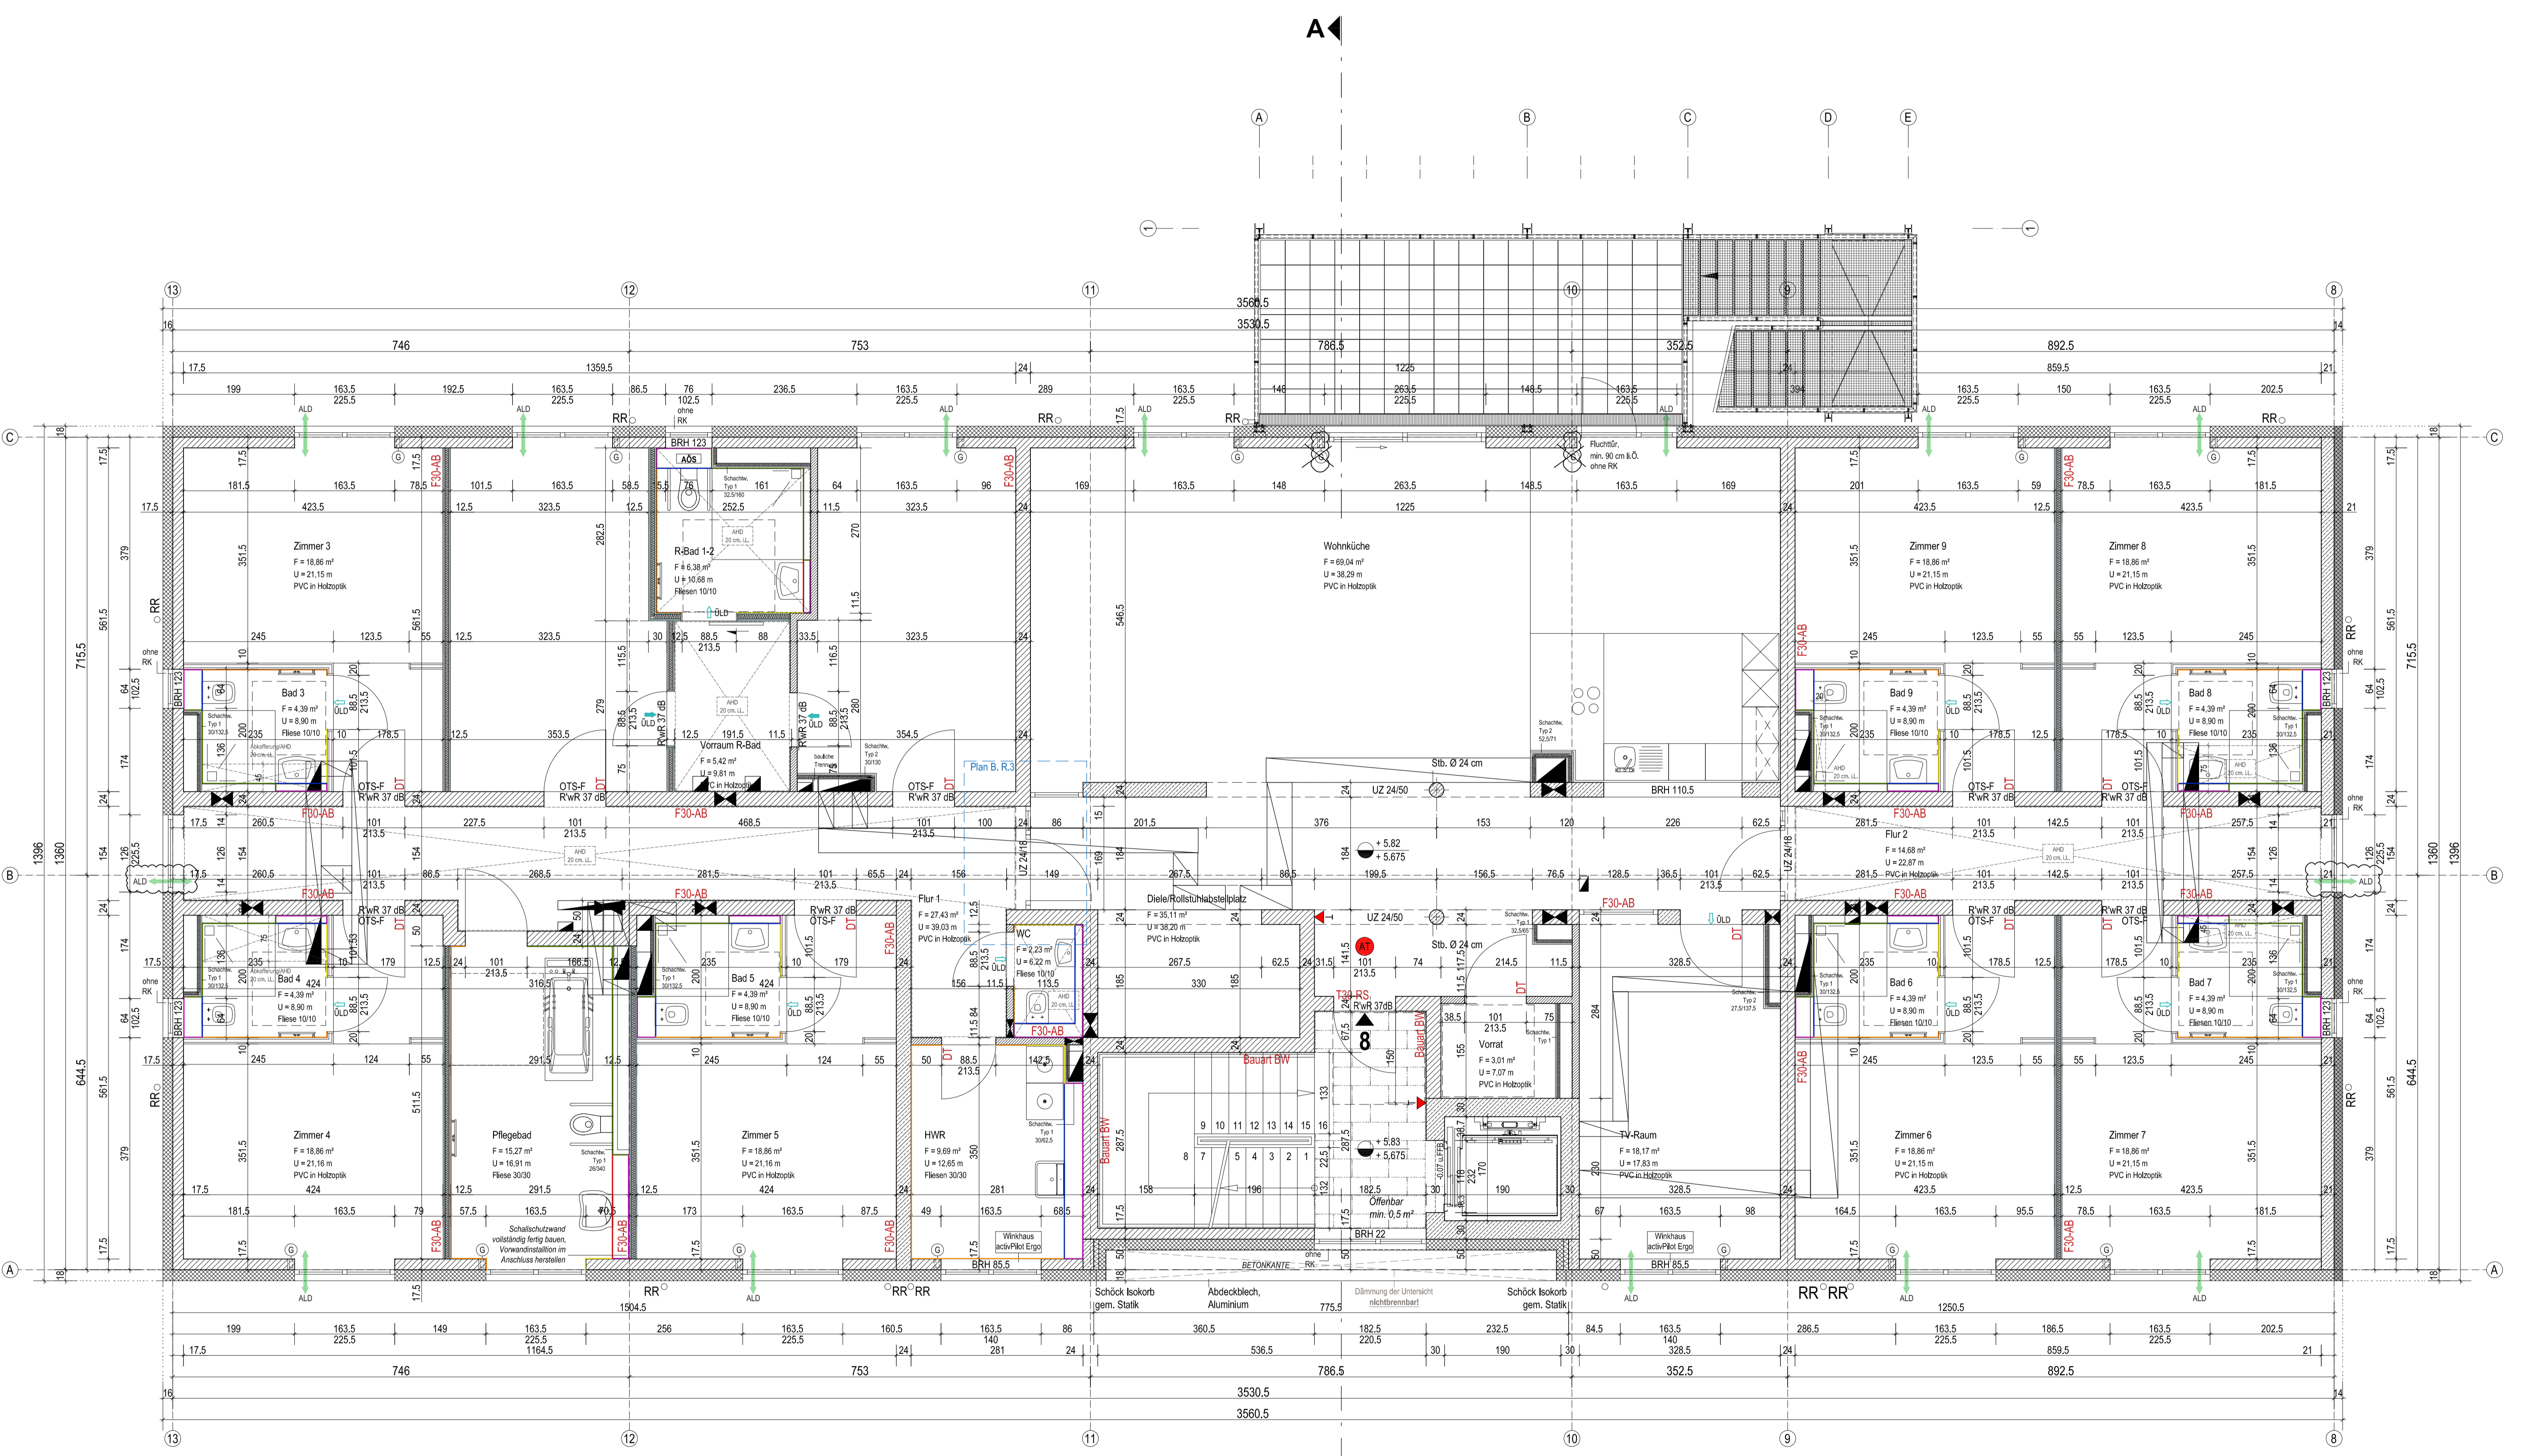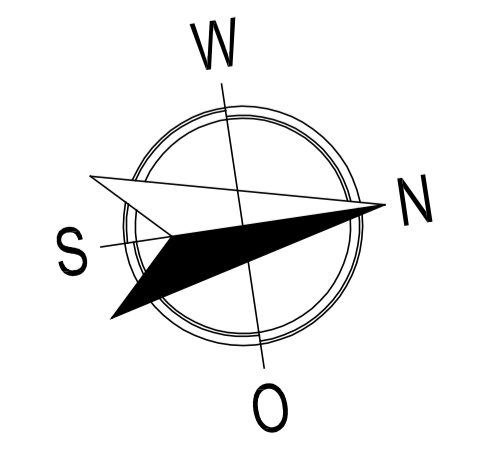

A

A